



1627

ΕΦΗΜΕΡΙΣ ΤΗΣ ΚΥΒΕΡΝΗΣΕΩΣ

ΤΗΣ ΕΛΛΗΝΙΚΗΣ ΔΗΜΟΚΡΑΤΙΑΣ

ΤΕΥΧΟΣ ΤΕΤΑΡΤΟ Αρ. Φύλλου **148**

25 Φεβρουαρίου 2003

ΠΕΡΙΕΧΟΜΕΝΑ

ΑΠΟΦΑΣΕΙΣ

ΑΠΟΦΑΣΕΙΣ

Αριθ. 6648π.έ. (1)

Επικύρωση καθορισμού οριογραμμών ρέματος «Φυλάκιο» του Δ.Δ. Αρωνά του Δήμου Ελαφίνας Ν. Πιερίας.

Ο ΓΕΝΙΚΟΣ ΓΡΑΜΜΑΤΕΑΣ
ΠΕΡΙΦΕΡΕΙΑΣ ΚΕΝΤΡΙΚΗΣ ΜΑΚΕΔΟΝΙΑΣ

Έχοντας υπόψη:

1. Τις διατάξεις του Ν. 1558/85 «Κυβέρνηση και Κυβερνητικά όργανα».

2. Τον Ν. 1622/86 «Τοπική αυτοδιοίκηση, Περιφερειακή ανάπτυξη και δημοκρατικός προγραμματισμός».

3. Τις διατάξεις του Π.Δ. 71/93 «Καθορισμός αρμοδιοτήτων που διατηρούνται από τον Υπουργό και τις Περιφερειακές Αρχές ή όργανα διανομαρχιακού επιπέδου της Γ.Γ. Δημ. Έργων του ΥΠΕΧΩΔΕ.

4. Τις διατάξεις του Ν. 2503/97 «Διοίκηση, οργάνωση, στελέχωση της Περιφέρειας, ρύθμιση θεμάτων για την τοπική αυτοδιοίκηση και άλλες διατάξεις».

5. Την 5631/26.7.2000 απόφαση του Γενικού Γραμματέα Περιφέρειας Κεντρικής Μακεδονίας «Ορισμός εισηγητών και μεταβίβαση εξουσίας υπογραφής «Με εντολή Γενικού Γραμματέα» αποφάσεων, εγγράφων και άλλων πράξεων στον Γενικό Διευθυντή, στους Προϊσταμένους Διευθύνσεων κ.λ.π.».

6. Τις διατάξεις του άρθρου 6 του Ν. 880/79, όπως τροποποιήθηκε με το άρθρο 5 του Ν. 3010/2002 (ΦΕΚ 91/τ.Α΄/25.4.2002).

7. Το έγγραφο με αριθμό 20/8866/οικ./27.11.2002 με το οποίο η Δ/νση Τεχν. Υπηρεσιών Ν.Α. Πιερίας, μας διαβίβασε προς επικύρωση τον φάκελο της υπόψη οριοθέτησης.

8. Την 43/2002 (19.4.2002) απόφαση του Δήμου Ελαφίνας Ν. Πιερίας, από το οποίο προκύπτει, ότι το οικείο Δημοτικό Συμβούλιο γνωμοδότησε υπέρ της υπόψη οριοθέτησης.

9. Τις ταυτόσημες αποφάσεις 20/3170/24.4.2002 και 20/7201/24.9.2002 της Δ/νσης Τεχν. Υπηρεσιών Ν.Α. Πιερίας για την έγκριση καθορισμού οριογραμμών του χειμάρρου «Φυλάκιο» στη θέση «Αγριάδες» του Δ.Δ. Αρωνά του Δήμου Ελαφίνας Ν. Πιερίας, καθώς και το αντίστοιχο τοπογραφικό διάγραμμα, υπό κλίμακα 1:1000 (σε ένα φύλλο), επί του οποίου καθορίσθηκαν με κόκκινη γραμμή οι οριογραμμές.

Και επειδή:

1. Ο καθορισμός των υπόψη οριογραμμών έγινε σύμφωνα με τα προβλεπόμενα από τον ισχύοντα νόμο.

2. Ο φάκελος της υπόψη οριοθέτησης είναι πλήρης, περιλαμβάνει δε εκτός των στις παραγράφους 8 και 9 της παραπάνω ενότητας αναφερομένων και τρία σχετικά τεύχη θεωρημένα από την Δ.Τ.Υ. Ν.Α. Πιερίας (1. Τεχνική Έκθεση οριοθέτησης ρέματος «Φυλάκιο», 2. Υδρογεωλογική - Υδραυλική Μελέτη και 3. Περιγραφή υφιστάμενης κατάστασης), αποφασίζουμε:

Την Επικύρωση του καθορισμού οριογραμμών, του χειμάρρου «Φυλάκιο» του Δ.Δ. Αρωνά του Δήμου Ελαφίνας Ν. Πιερίας, όπως εγκρίθηκαν με τις ταυτόσημες αποφάσεις 20/3170/24.4.2002 και 20/7201/24.9.2002 της Δ/νσης Τεχν. Υπηρεσιών Ν.Α. Πιερίας και εμφανίζονται με κόκκινη γραμμή σε τοπογραφικό διάγραμμα υπό κλίμακα 1:1000 (ένα φύλλο).

Η απόφαση αυτή να δημοσιευθεί στην Εφημερίδα της Κυβερνήσεως, μαζί με το αντίστοιχο Τοπογραφικό διάγραμμα σε σμίκρυνση.

Θεσσαλονίκη, 30 Ιανουαρίου 2003

Ο Γενικός Γραμματέας Περιφέρειας
ΗΛΙΑΣ ΛΙΑΚΟΠΟΥΛΟΣ

ΕΘΝΙΚΟ ΤΥΠΟΓΡΑΦΕΙΟ
Για τεχνικούς λόγους στο σχεδιάγραμμο έγινε σμίκρυνση κατά ποσοστό 78 %

Αριθ. οικ. 6599/143 (2)

Τροποποίηση ρυμοτομικού σχεδίου Αθηνών στο Ο.Τ. 141/95 με αποχαρακτηρισμό χώρου από κοινωφελή χώρο για Ε.Κ.Κ:Υ. και μετατροπή του σε οικοδομήσιμο.

Ο ΝΟΜΑΡΧΗΣ ΑΘΗΝΩΝ

Έχοντας υπ' όψη:

1. Τις διατάξεις του Ν.Δ/τος της 17.7.23, όπως μεταγενέστερα τροποποιήθηκαν και συμπληρώθηκαν και ειδικότερα τα άρθρα 3 και 70.

2. Τις διατάξεις του Ν. 1577/85 (ΦΕΚ240Α) και ειδικότερα του άρθρου 34.

3. Τις διατάξεις του κώδικα Βασικής Πολεοδομικής Νομοθεσίας (ΦΕΚ 580 Δ΄/99) και ειδικότερα τα άρθρα 152 παρ. 6, 154.

4. Τις διατάξεις των ιδρυτικών νόμων της Νομαρχιακής αυτοδιοίκησης: Ν. 2218/94 (ΦΕΚ 90Α/94) και Ν. 2240/94 (ΦΕΚ 153Α΄/94).

5. Τις διατάξεις του Π.Δ/τος 30/96 (ΦΕΚ 21Α΄/96) «Κώδικας Νομαρχιακής Αυτοδιοίκησης», όπως τροποποιήθηκε και ισχύει σήμερα.

6. Τις διατάξεις του αρ. 29Α του Ν. 1558/85 όπως προστέθηκε με το άρ. 27 του Ν. 2081/92 (ΦΕΚ154Α) και το γεγονός ότι από τις διατάξεις της παρούσας απόφασης δεν προκαλείται δαπάνη σε βάρος του προϋπολογισμού του Δήμου.

7. Τις διατάξεις του άρθρου 29 του Ν. 2831/2000 (ΦΕΚ 140Α΄) όπως αντικαταστάθηκαν από το άρθρο 10 του Ν. 3044/26.8.02 (ΦΕΚ 197Α).

8. Τον ισχύοντα οργανισμό Εσωτρικής Οργάνωσης και Λειτουργίας των Υπηρεσιών της Νομαρχιακής Αυτοδιοίκησης Αθηνών-Πειραιώς Νομαρχίας Αθηνών (ΦΕΚ 1262 Β΄/31.12.97).

9. Τη συγκρότηση των Σ.Χ.Ο.Π. των Δ/νσεων Πολεοδομίας με την 34/30.5.02 απόφαση Νομαρχιακού Συμβουλίου Αθηνών.

10. Το εγκριτικό Δ/γμα ρυμοτομίας του Δήμου Αθηνών (ΦΕΚ 178Β/20.7.39).

11. Τις 2737/2000 και 1617/2001 αποφάσεις του Διοικητικού Εφετείου Αθηνών.

12. Την με αρ. 7 της 9ης συνεδρίασης στις 13.12.02 γνωμοδότηση του Σ.Χ.Ο.Π. του Νομαρχιακού Τομέα Κεντρικής Αθήνας.

13. Τα νόμιμα δικαιολογητικά που περιέχονται στο φάκελο, αποφασίζουμε:

1. Εγκρίνεται η άρση απαλλοτρίωσης με τροποποίηση του εγκεκριμένου Ρ.Σ. Αθηνών στην περιοχή Προμπονά Ο.Τ. 141/95 με αποχαρακτηρισμό του χώρου Α-Β-Γ-Δ-Ε-Ζ-Η-Α από κοινωφελή χώρο για Ε.Κ.Κ.Υ. (Ενιαίο Κέντρο Κοινωνικής Υποδομής) και η μετατροπή του σε οικοδομήσιμο, όπως φαίνεται στο τοπογραφικό διάγραμμα 1:200 που συνοδεύει την απόφαση αυτή και δημοσιεύεται μαζί της.

2. Επιτρέπεται η υποβολή προσφυγής στον Γενικό Γραμματέα Περιφέρειας, μόνο για παράβαση Νόμου σύμφωνα με τίς διατάξεις του άρθρου 69 του Π.Δ. 30/96 (ΦΕΚ 21Α/96) όπως τροποποιήθηκε και ισχύει σε προθεσμία 30 ημερών από τη δημοσίευση στην Εφημερίδα της Κυβερνήσεως.

3. Η ισχύς της παρούσας απόφασης αρχίζει από την ημερομηνία δημοσίευσής της στην Εφημερίδα της Κυβερνήσεως.

Η απόφαση αυτή να δημοσιευθεί στην Εφημερίδα της Κυβερνήσεως.

Αθήνα, 12 Φεβρουαρίου 2003

Ο Νομάρχης

ΙΩΑΝΝΗΣ ΣΓΟΥΡΟΣ

σχολείο

οδός Π ρ

III.N.
ιδιοκτησία
Νικολάου Άνυση
Προμπονά 49

III.N.
ιδιοκτησία:
Δημητρίου Αργυροπούλου
Μιχαήλ Καστρισίου
Προμπονά 47

ΙΔΙΟΚΤΗΣΙΑ:
ΑΓΝΩΣΤΟΣ

IV.N.
διαχειριστής
πολυκατοικίας
Νικόλαος Κουρίσσης
Τελεσίου 12

Ο.Τ. 95141

ΙΔΙΟΚΤΗΣΙΑ: ΓΕΩΡΓΙΟΣ ΠΑΠΑΖΟ
III.Π.

III.N.

III.N.

IV.N.

II.N

I.Π.

I.Π.

I.Π.


ιδιοκτησία
Αντωνίου & Νεκταρ.
Πομόνη
αρ. 8

οδός Τελεσίου


οδός Έγδυ

οδός Πάμπωγος


I N
ιδιοκτησ
Δημητρίου Φ
αρ. 7

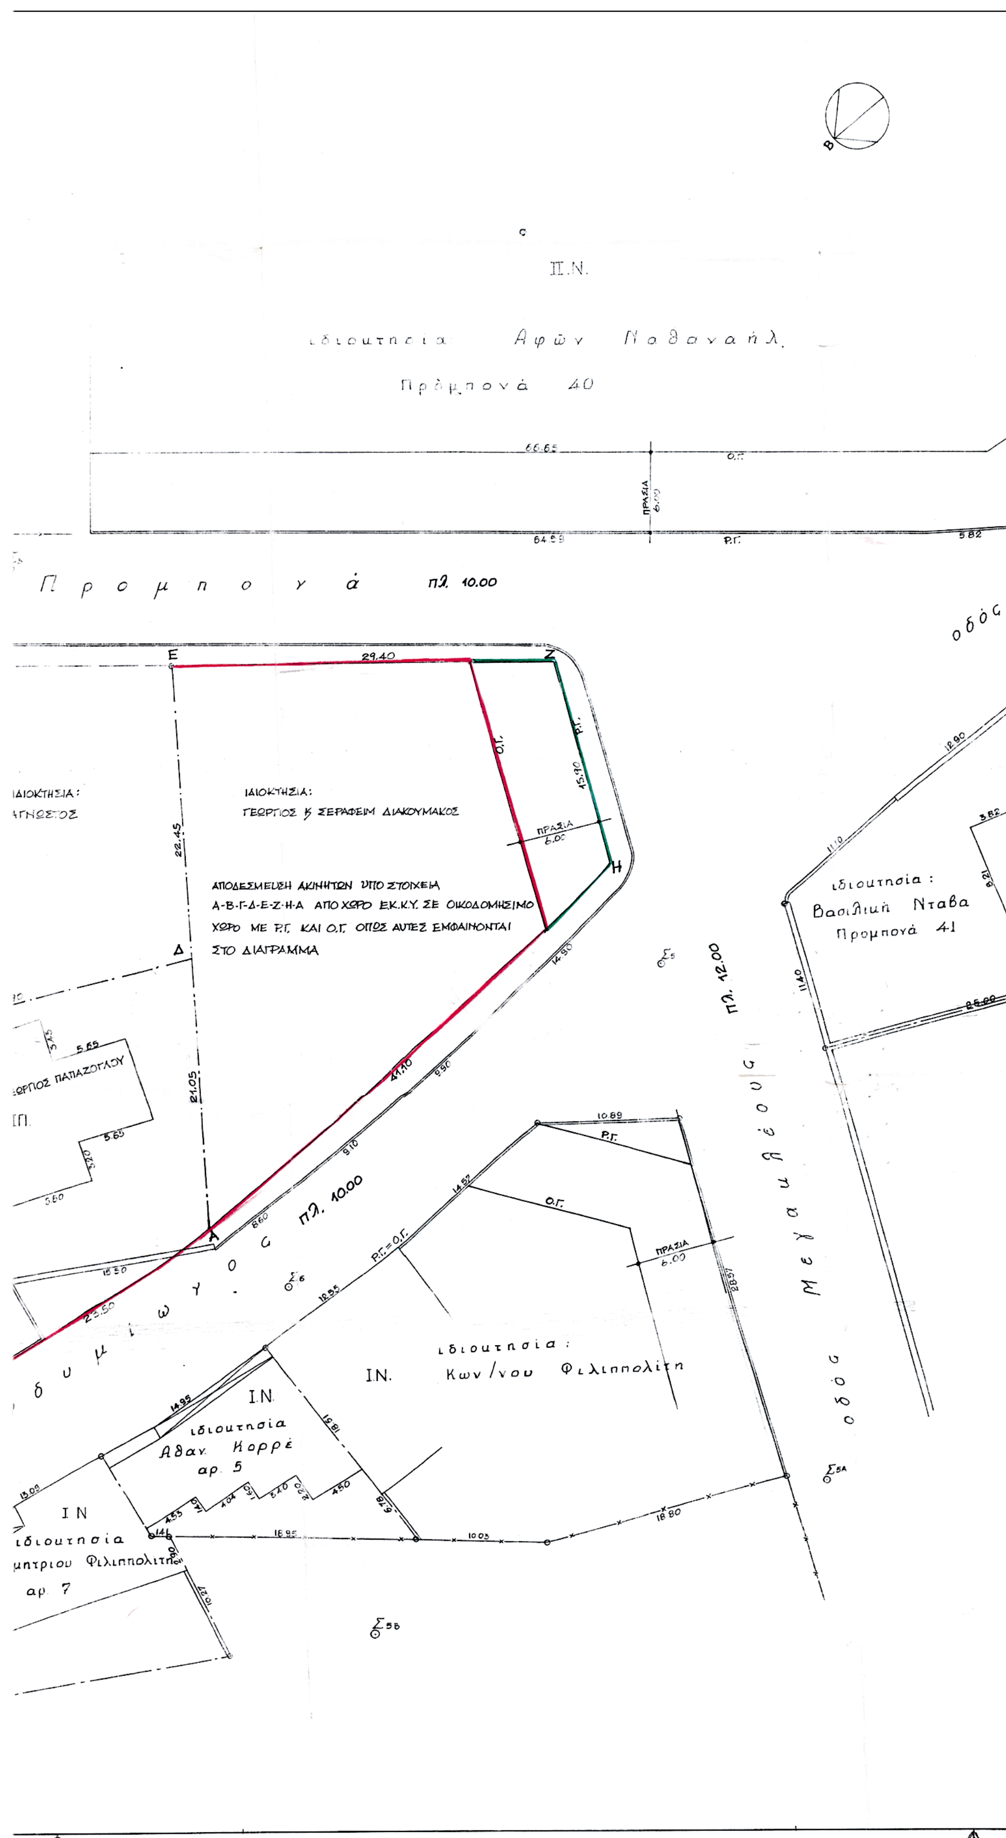

Π.Ν.
ιδιοκτησία Αφών Ναθαναήλ
Προμπονά 40
66.65
Ο.Γ.
ΠΡΑΣΙΑ 6.00
64.59
Ρ.Γ.
5.82
Προμπονά πλ. 10.00
οδός
Ε
29.40
Ζ
Ο.Γ.
Ρ.Γ.
15.90
ΠΡΑΣΙΑ 6.00
Η
ΙΔΙΟΚΤΗΣΙΑ:
ΑΓΝΩΣΤΟΣ
ΙΔΙΟΚΤΗΣΙΑ:
ΓΕΩΡΓΙΟΣ Κ ΣΕΡΑΦΕΙΜ ΔΙΑΚΟΥΜΑΚΟΣ
22.45
ΑΠΟΔΕΣΜΕΥΣΗ ΑΚΙΝΗΤΩΝ ΥΠΟ ΣΤΟΙΧΕΙΑ
Α-Β-Γ-Δ-Ε-Ζ-Η-Α ΑΠΟ ΧΩΡΟ ΕΚ.Κ.Υ. ΣΕ ΟΙΚΟΔΟΜΗΣΙΜΟ
ΧΩΡΟ ΜΕ Ρ.Γ. ΚΑΙ Ο.Γ. ΟΠΩΣ ΑΥΤΕΣ ΕΜΦΑΙΝΟΝΤΑΙ
ΣΤΟ ΔΙΑΓΡΑΜΜΑ
Δ
14.90
ιδιοκτησία :
Βασιλική Ντάβα
Προμπονά 41
πλ. 12.00
ΓΕΩΡΓΙΟΣ ΠΑΠΑΖΟΓΛΟΥ
21.05
41.10
Α
Μεγαλέους οδός
Ρ.Γ.
Ο.Γ.
ΠΡΑΣΙΑ 6.00
Ρ.Γ.=Ο.Γ.
Ευδημιώτου οδός πλ. 10.00
ιδιοκτησία :
Κων/νου Φιλιππολίτη
Ι.Ν.
Ι.Ν.
ιδιοκτησία
Αθαν. Κορρέ
αρ. 5
Ι Ν
ιδιοκτησία
Δημητρίου Φιλιππολίτη
αρ. 7

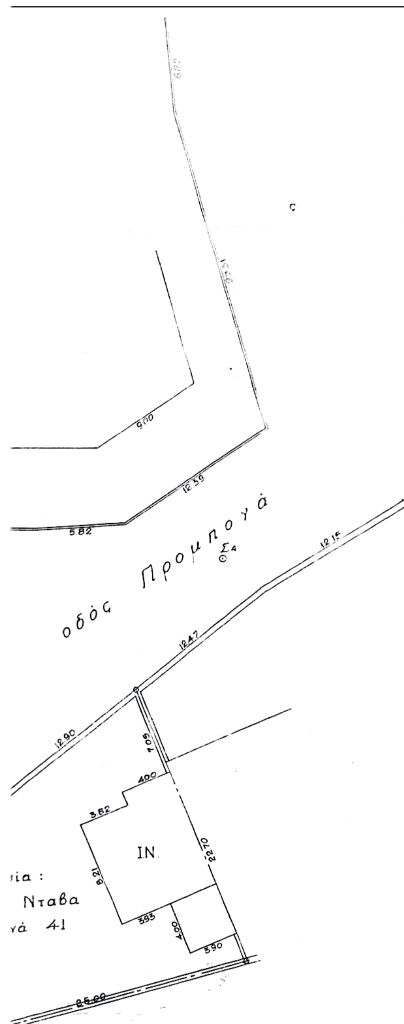

ΑΠΟΣΠΑΣΜΑ ΑΠΟ ΤΟ ΕΓΚΕΚΡΙΜΕΝΟ ΡΥΜΟΤΟΜΙΚΟ

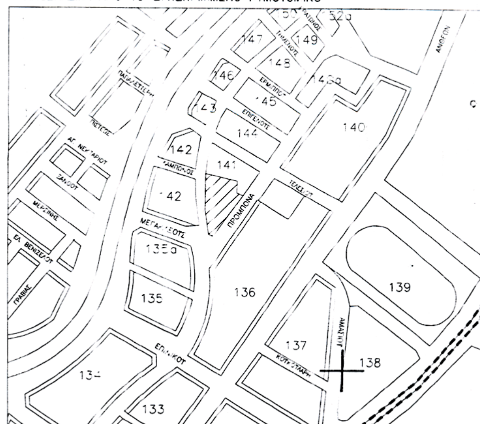

ΕΜΒΑΔΟΝ ΟΙΚΟΠΕΔΟΥ
Ε1 (Α,Β,Γ,Δ,Α)=646.20 τ.μ.
Ε2(Α,Δ,Ε,Ζ,Η,Α)=971.20 τ.μ.

ΟΡΟΙ ΔΟΜΗΣΗΣ

ΑΡΤΙΟΤΗΤΑ
ΠΡΟΣΩΠΟ: 10.00μ
Ε=200.00

ΦΕΚ 213Δ95

ΥΨΟΣ : 12.8Μ
Καλυψη : 70%
Σ.Δ. : 1.6
ΟΡΟΦΟΙ 3
ΧΡΗΣΗΣ ΓΗΣ ΤΟΠΙΚΟ ΚΕΝΤΡΟ (ΤΚ2)
ΑΡΧΑΙΟΛΟΓΙΑ ΟΧΙ
ΖΩΝΗ ΓΚΑΡΑΖ Γ

ΔΗΛΩΔΗ ΟΡΙΩΝ

Ο ΚΑΤΩΘΙ ΥΠΟΓΕΓΡΑΜΜΕΝΟΣ ΓΕΩΡΓΙΟΣ ΠΑΠΑΖΟΓΛΟΥ ΙΔΙΟΚΤΗΤΗΣ ΤΟΥ ΜΕ ΤΑ ΣΤΟΙΧΕΙΑ (Α,Β,Γ,Δ,Α) ΟΙΚΟΠΕΔΟΥ ΔΗΛΩΝΩ , ΟΤΙ ΤΑ ΟΡΙΑ ΠΟΥ ΕΧΩ ΥΛΟΠΟΙΗΣΕΙ Σ'ΑΥΤΟ ΕΙΝΑΙ ΤΑ ΟΡΘΑ.

Ο ΔΗΛΩΝ

ΔΗΛΩΔΗ ΟΡΙΩΝ

Ο ΚΑΤΩΘΙ ΥΠΟΓΕΓΡΑΜΜΕΝΟΣ ΓΕΩΡΓΙΟΣ & ΣΕΡΑΦΕΙΜ ΔΙΑΚΟΥΜΑΚΟΣ ΙΔΙΟΚΤΗΤΗΣ ΤΟΥ ΜΕ ΤΑ ΣΤΟΙΧΕΙΑ (Α,Δ,Ε,Ζ,Η,Α) ΟΙΚΟΠΕΔΟΥ ΔΗΛΩΝΩ , ΟΤΙ ΤΑ ΟΡΙΑ ΠΟΥ ΕΧΩ ΥΛΟΠΟΙΗΣΕΙ Σ'ΑΥΤΟ ΕΙΝΑΙ ΤΑ ΟΡΘΑ.

Ο ΔΗΛΩΝ

ΜΠΑΚΑΛΙΔΟΥ ΚΛΑΙΡΗ	
ΕΡΓΟΔΟΤΗΣ ΓΕΩΡΓΙΟΣ ΠΑΠΑΖΟΓΛΟΥ ΓΕΩΡΓΙΟΣ & ΣΕΡΑΦΕΙΜ ΔΙΑΚΟΥΜΑΚΟΣ	
ΕΡΓΟ ΠΡΟΤΑΣΗ ΤΡΟΠΟΠΟΙΗΣΗΣ ΕΓΚΕΚΡΙΜΕΝΟΥ ΣΧΕΔΙΟΥ ΣΤΟ Ο.Τ. 141/95 ΔΗΜΟΥ ΑΘΗΝΑΙΩΝ.	
ΘΕΣΗ ΟΔΟΣ ΕΝΔΥΜΙΩΝΟΣ , ΠΡΟΜΠΟΝΑ ΚΑΙ ΜΕΓΑΚΛΕΟΥΣ Ο.Τ. 141/95 ΔΗΜΟΥ ΑΘΗΝΑΙΩΝ.	
ΘΕΜΑ ΣΧΕΔΙΟΥ ΤΟΠΟΓΡΑΦΙΚΟ ΔΙΑΓΡΑΜΜΑ	ΑΡΙΘΜΟΣ ΣΧΕΔΙΟΥ ΚΛΙΜΑΚΑ 1/200
ΧΡΟΝΟΣ ΜΕΛΕΤΗΣ	ΟΚΤΩΒΡΙΟΣ 2002
ΥΠΟΓΡΑΦΗ	ΣΦΡΑΓΙΔΑ

ΕΘΝΙΚΟ ΤΥΠΟΓΡΑΦΕΙΟ
Για τεχνικούς λόγους στο σχεδιάγραμμο έγινε σμίκρυνση κατά ποσοστό 34 %

ΑΠΟΦΑΣΗ ΝΟΜΑΡΧΗ ΑΘΗΝΩΝ ΑΡ. 6598/143
ΑΦΟΡΑ των τροποποίησης του Ρ.Σ. Αθηνών στο Ο.Τ. 141/95 με αποχαρακτηρισμό του χώρου Α-Β-Γ-Δ-Ε-Ζ-Η-Α από κοινόχρηστο χώρο για ΕΚΚΥ και μετατροπή του σε οικοδομήσιμο.
Ο ΝΟΜΑΡΧΗΣ ΑΘΗΝΩΝ



Σγουρος

Αριθ. ΔΠΠ 5344 (3)

Καθορισμός χρήσεων παραχωρούμενων δημόσιων εκτάσεων αγρ/τος Αμαξάδων Ν. Ροδόπης.

Ο ΝΟΜΑΡΧΗΣ ΡΟΔΟΠΗΣ

Έχοντας υπόψη:

1. Τις διατάξεις του άρθρου 62 του Π.Δ. 30/96 (ΦΕΚ 21Α/96).

2. Το ΝΔ 221/74.

3. Τις διατάξεις του άρθρου 3 του Ν. 1512/85 περί καθορισμού χρήσεων παραχωρούμενων δημόσιων εκτάσεων.

4. Το 8913/4.12.2002 έγγραφο της Δ/νσης γεωργικής ανάπτυξης Περιφέρειας Ανατ. Μακεδονίας - Θράκης, με συν. δικαιολογητικά και απόσπασμα πρόχειρου διαγράμματος αναδασμού αγρ/τος Αμαξάδων Ν. Ροδόπης, διανομής έτους 1989 - 92 της Δ/νσης Τοπογραφικής Ν. Ροδόπης, όπου εμφαίνεται το 393ο τεμάχιο, χέρσο κοινόχρηστο έκτασης 4.000 τ.μ., προοριζόμενο να παραχωρηθεί στον Ζάρα Αθανάσιο του Δημητρίου κάτοικο Αμαξάδων για την εγκατάσταση κτηνοτροφικής μονάδος.

5. Την 62/2000 απόφαση από το απόσπασμα του πρακτικού της 11ης Συνεδρίασης του κοινοτικού Συμβουλίου Αμαξάδων που πραγματοποιήθηκε στις 30.10.2000.

6. Την σύμφωνη γνώμη της ΔΠΠ Ν. Ροδόπης μετά από αυτοψία που έκανε ο αρμόδιος υπάλληλος, αποφασίζουμε:

Καθορίζουμε την χρήση για το 393ο τεμάχιο, έκτασης 4.000 τμ χέρσο κοινόχρηστο, όπως εμφαίνεται στο πρόχειρο απόσπασμα αναδασμού διανομής 1989 - 92, του αγρ/τος Αμαξάδων Ν. Ροδόπης, της Δ/νσης Τοπογραφικής Ν. Ροδόπης, σαν κτηνοτροφική, προκειμένου να παραχωρηθεί στο Ζάρα Αθανάσιο του Δημητρίου κάτοικο Αμαξάδων Ν. Ροδόπης για την ανέγερση κτηνοτροφικών εγκαταστάσεων.

Η απόφαση αυτή να δημοσιευθεί στην Εφημερίδα της Κυβερνήσεως.

Κομοτηνή, 20 Ιανουαρίου 2003

Ο Νομάρχης

ΑΡΙΣΤΕΙΔΗΣ ΓΙΑΝΝΑΚΙΔΗΣ

ΕΛΛΗΝΙΚΗ ΔΗΜΟΚΡΑΤΙΑ
ΠΕΡΙΦΕΡΕΙΑ ΑΝ. ΜΑΚΕΔ.-ΘΡΑΚΗΣ
ΝΟΜΟΣ ΡΟΔΟΠΗΣ

ΝΟΜ/ΚΗ ΑΥΤΟΔ/ΣΗ ΡΟΔΟΠΗΣ-ΕΒΡΟΥ
ΝΟΜ/ΚΟ ΔΙΑΜ/ΣΜΑ ΡΟΔΟΠΗΣ
Δ/ΝΣΗ: ΤΟΠΟΓΡΑΦΙΚΗΣ

ΤΜΗΜΑ : ΤΕΧΝΙΚΟΥ ΑΡΧΕΙΟΥ
ΚΑΙ ΚΤΗΜΑΤΟΛΟΓΙΩΝ

ΠΡΟΧΕΙΡΟ

Αριθ. Πρωτ: 2174
Αριθ. Σχεδίου:

ΑΠΟΣΠΑΣΜΑ

Αναδασμού Αμαξάδων

ΔΙΑΝΟΜΗ 1989-99

ΚΛΙΜΑΚΑ 1: 5000

ΥΠΟΜΝΗΜΑ

ΑΡΙΘΜ. ΤΕΜ.	ΕΚΤΑΣΙΣ ΣΤΡ.	Μ2	ΕΙΔΟΣ ΕΔΑΦΟΥΣ	ΟΝΟΜΑΤΕΠΩΝΥΜΟ ΚΛΗΡΟΥΧΟΥ
393α	4	000	Χέρσο	Προοριζόμενο να παραχωρηθεί στον
			Κοινόχρηστο	Αθανάσιο Ζάρα του Δημητρίου
				για ανέγερση σταβλικών εγκαταστάσεων

Β

281 235.93 224.95 284 11.55 293 283 394 263.72 149.89 31.07 393 74.18 393α 27.97 87.13 203.57 297 286 285 160.82 288

ΕΘΝΙΚΟ ΤΥΠΟΓΡΑΦΕΙΟ
Για τεχνικούς λόγους, στο σχεδιάγραμμα έγινε σμίκρυνση κατά ποσοστό ...%

ΑΚΡΙΒΕΣ ΦΩΤΟΑΝΤΙΓΡΑΦΟ
ΚΟΜΟΤΗΝΗ 30-10-2002
Ε. Ν.
Ο Προϊστάμενος Δ/νσης Τοπογραφικής
α/α
Ευάγγελος Σταμπόλογλου
Τοπ/φος Μηχ/κός